


Y1 1800 Y2 6400 Y3 2400 Y4 3800 Y5 4500 Y6 3500 Y7 5500 Y8 27900


X1 6800 X2 6800 X3 6800 X4 6800 X5 6800 X6 34000

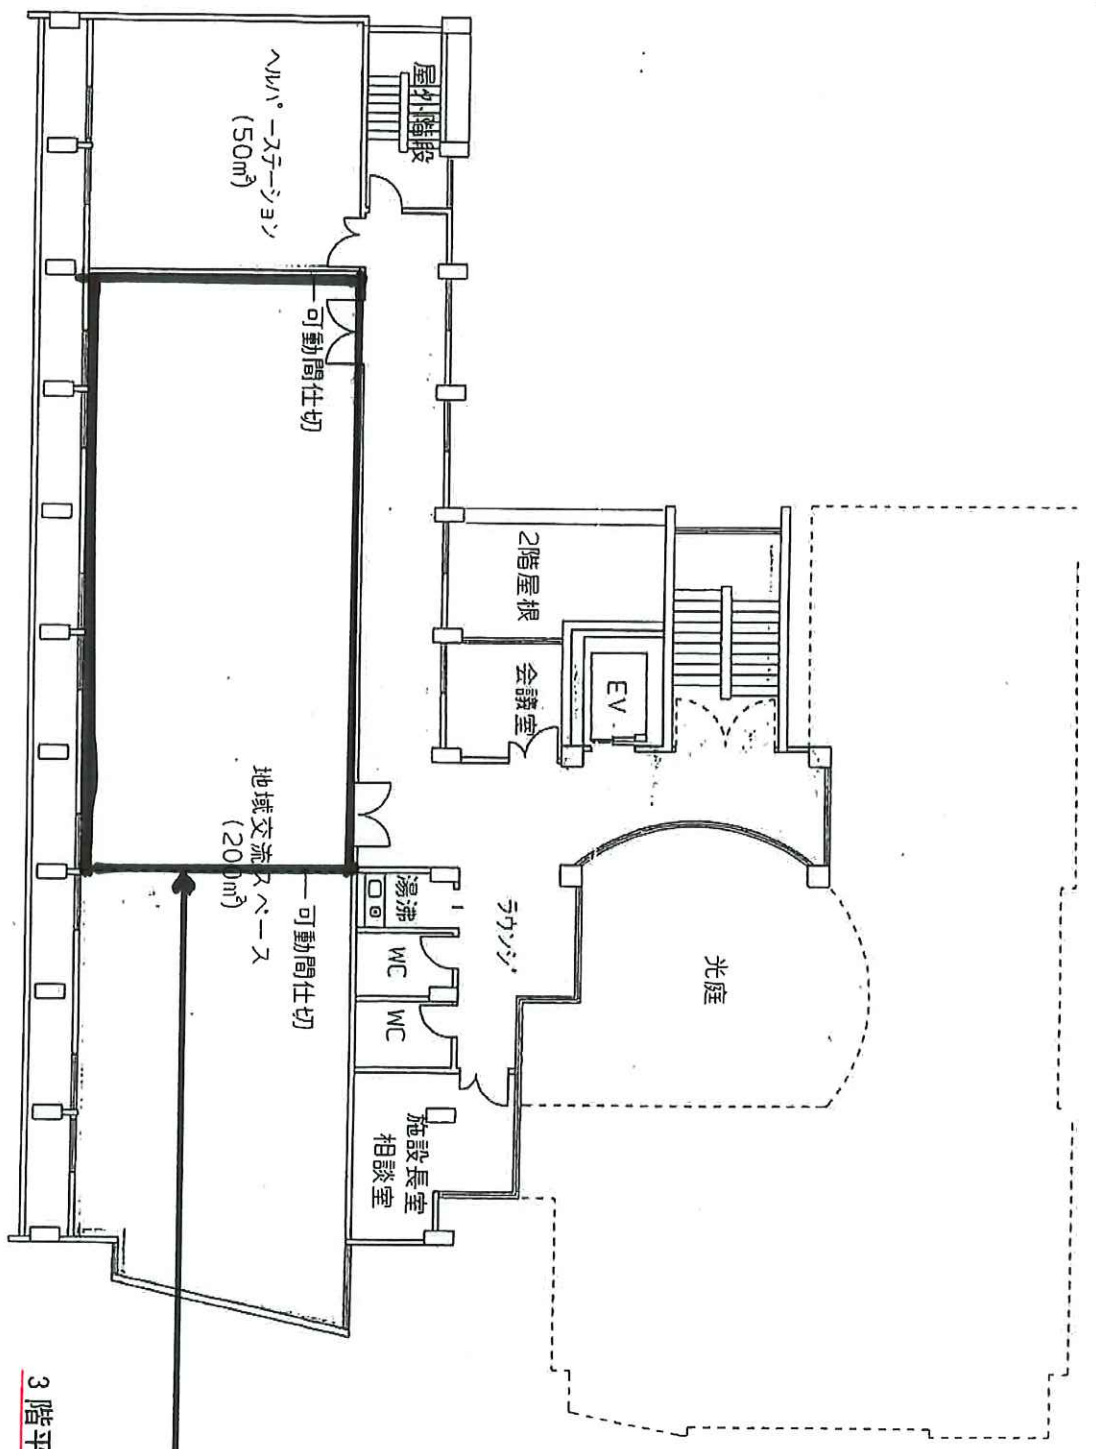

ケアハウス かがや木

# 講 義 室


【ケアハウス かがや木 3F(地域交流スペース)】

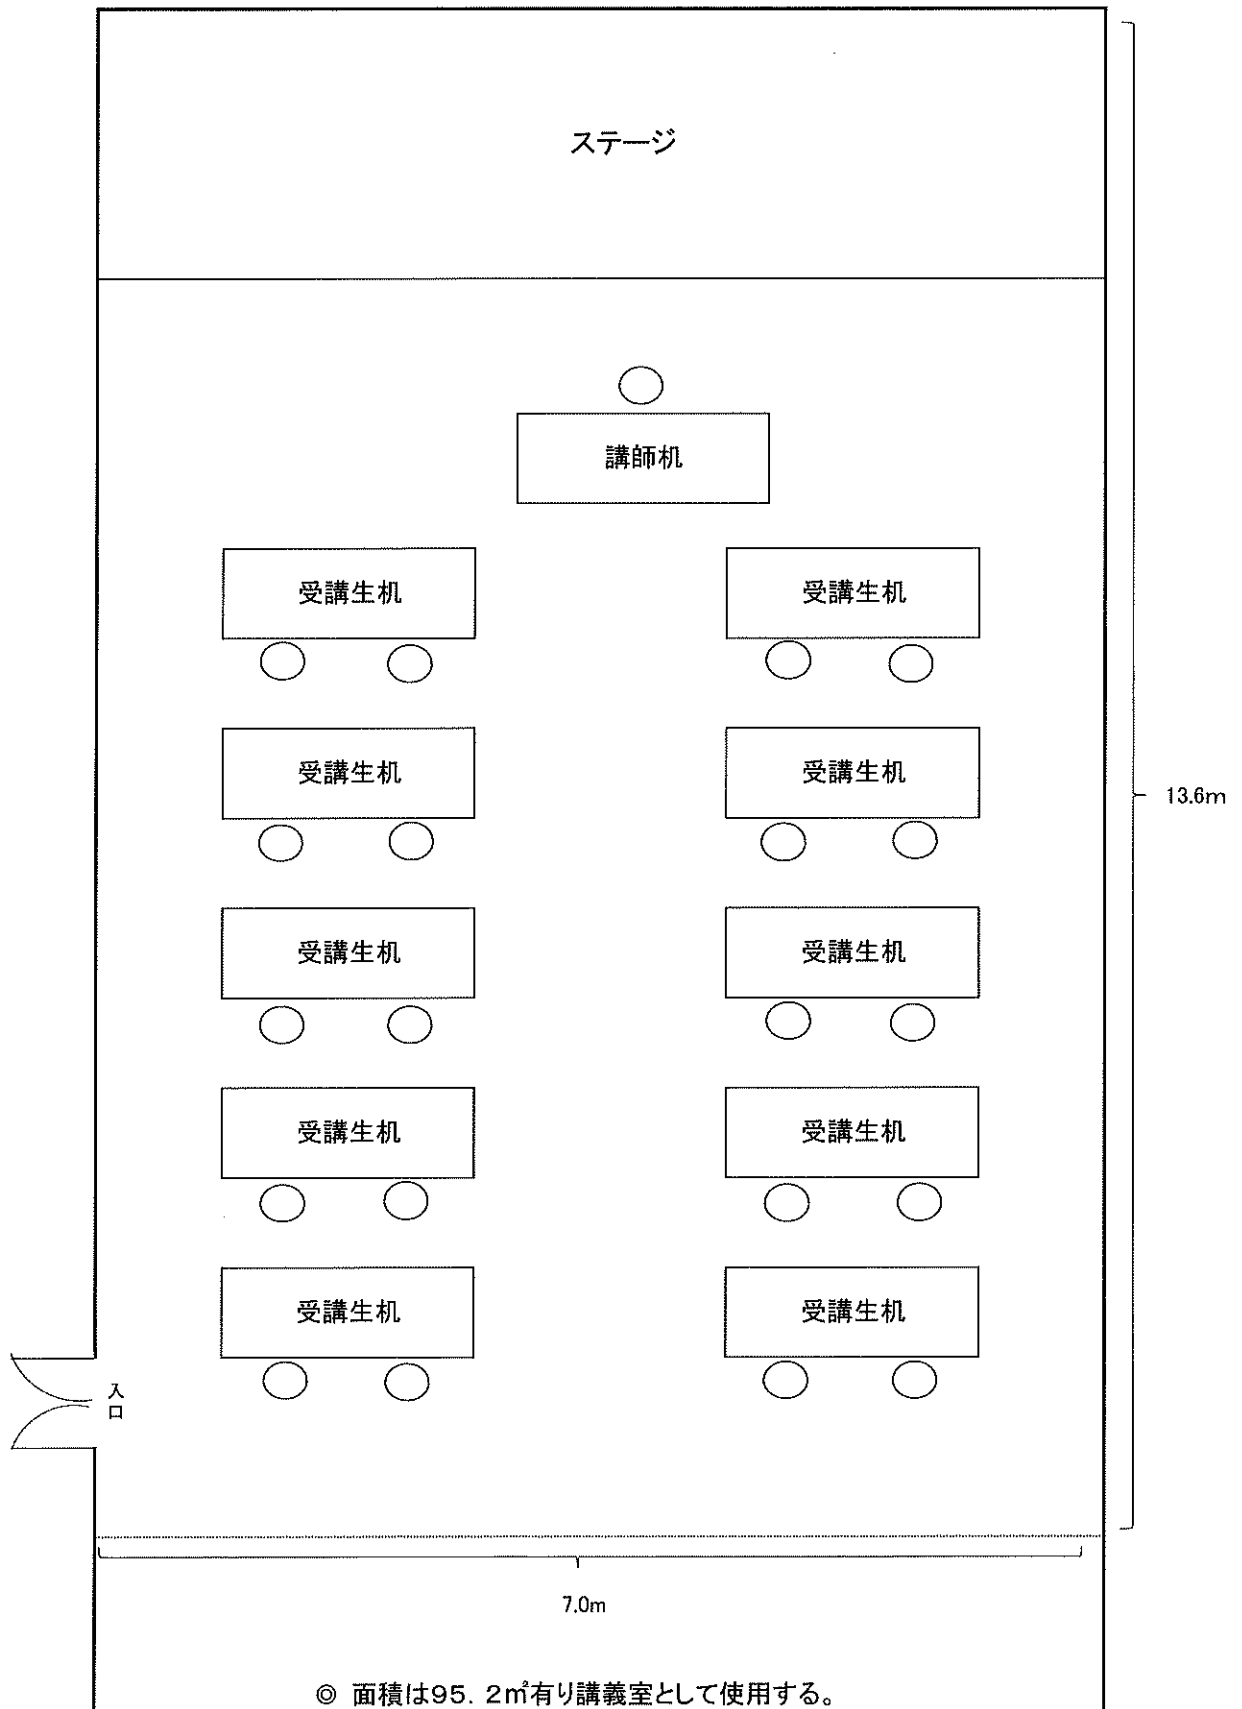

◎ 面積は95.2㎡有り講義室として使用する。

ハイハイカハヤ木 1F

総面積 47.6㎡

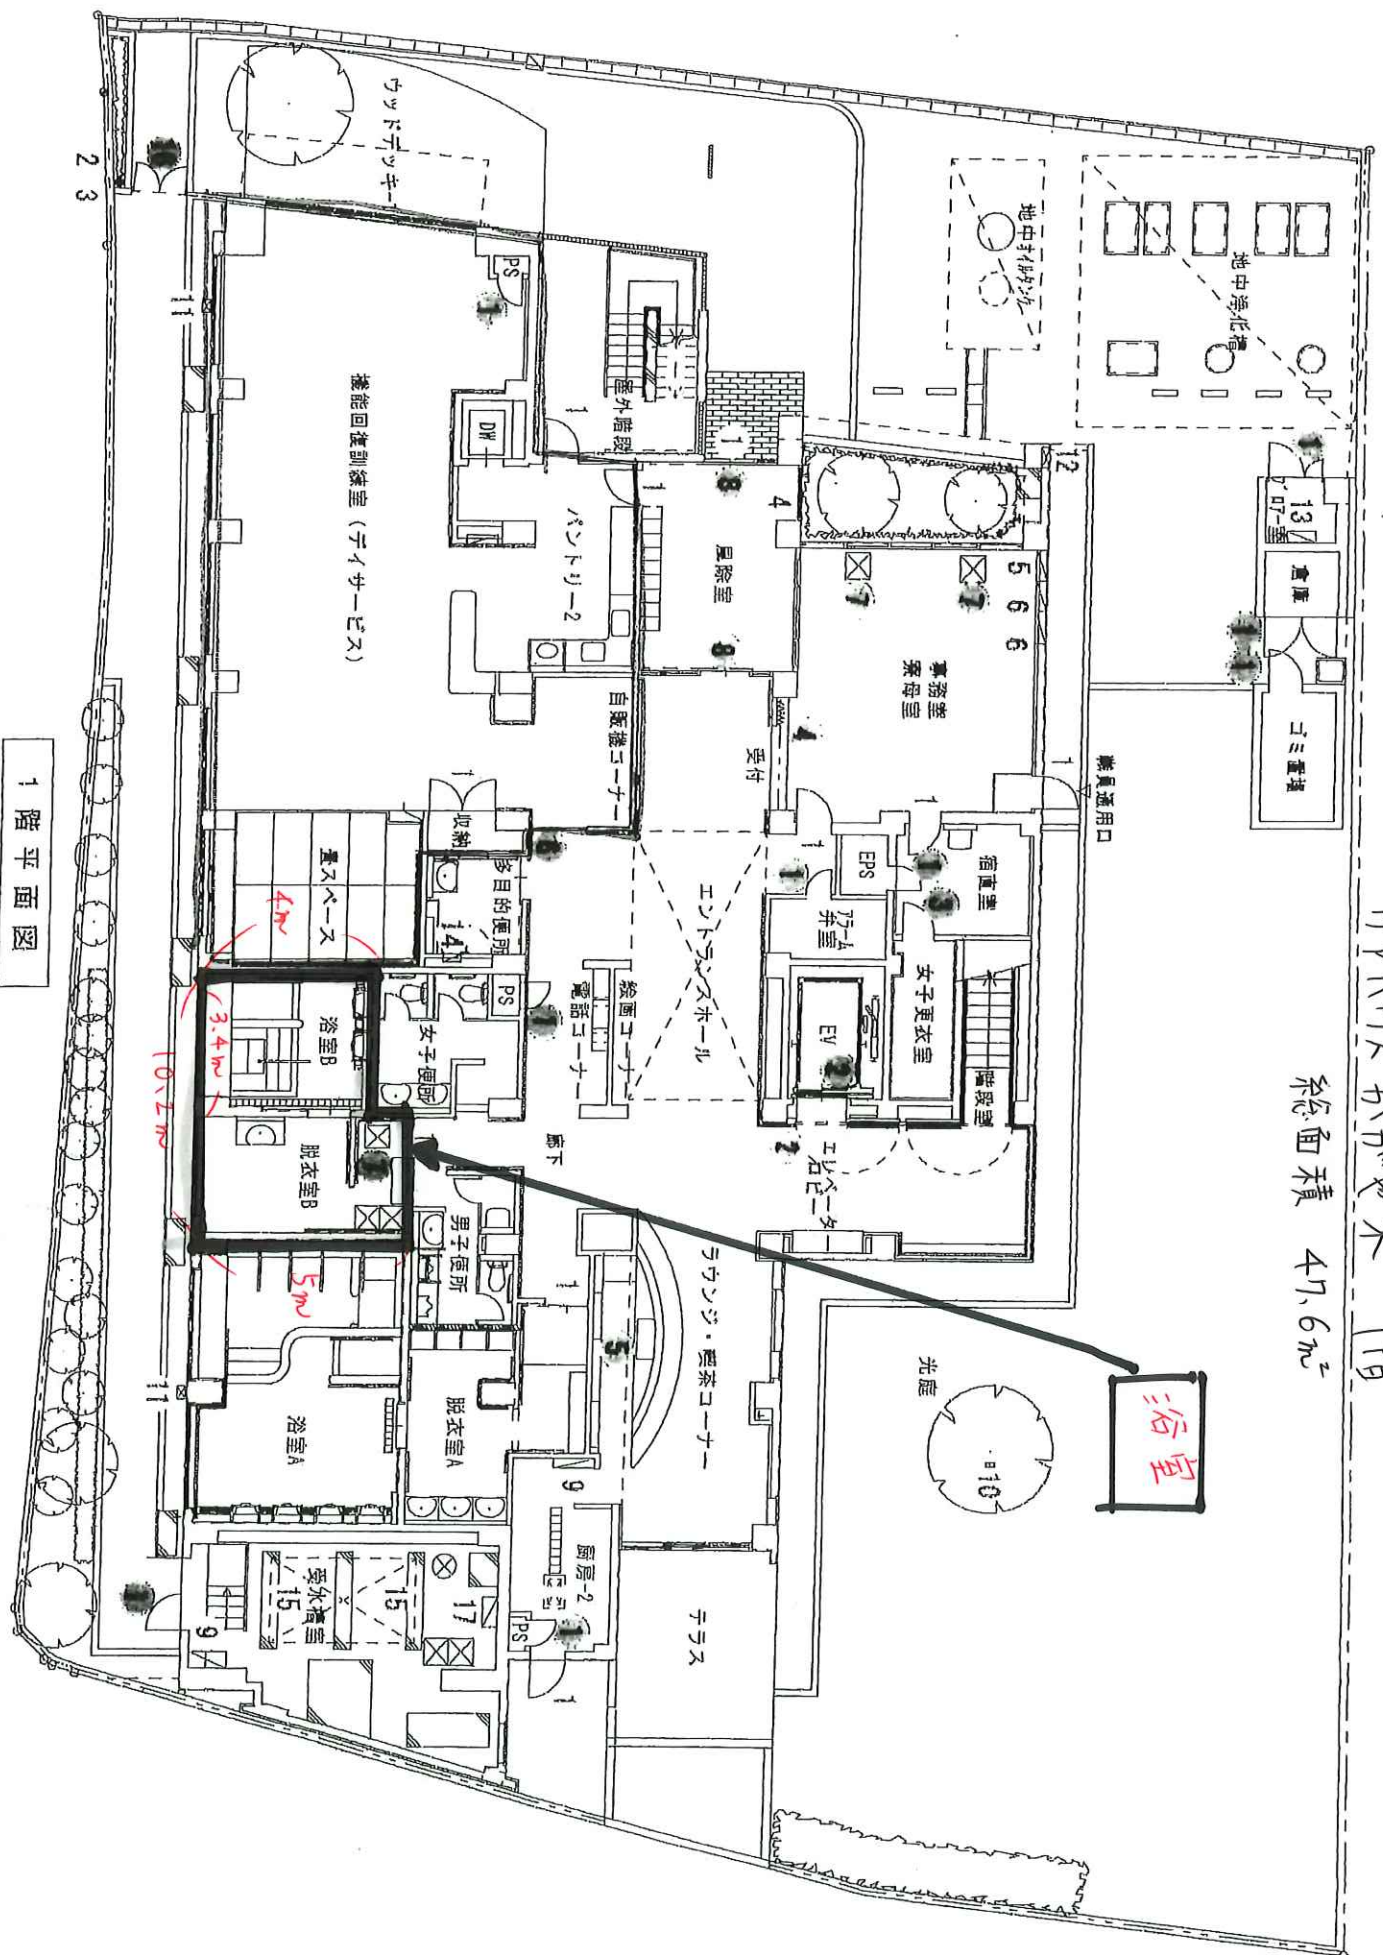

1階平面図