


介護老人保健施設

ハートフルねんりん荘

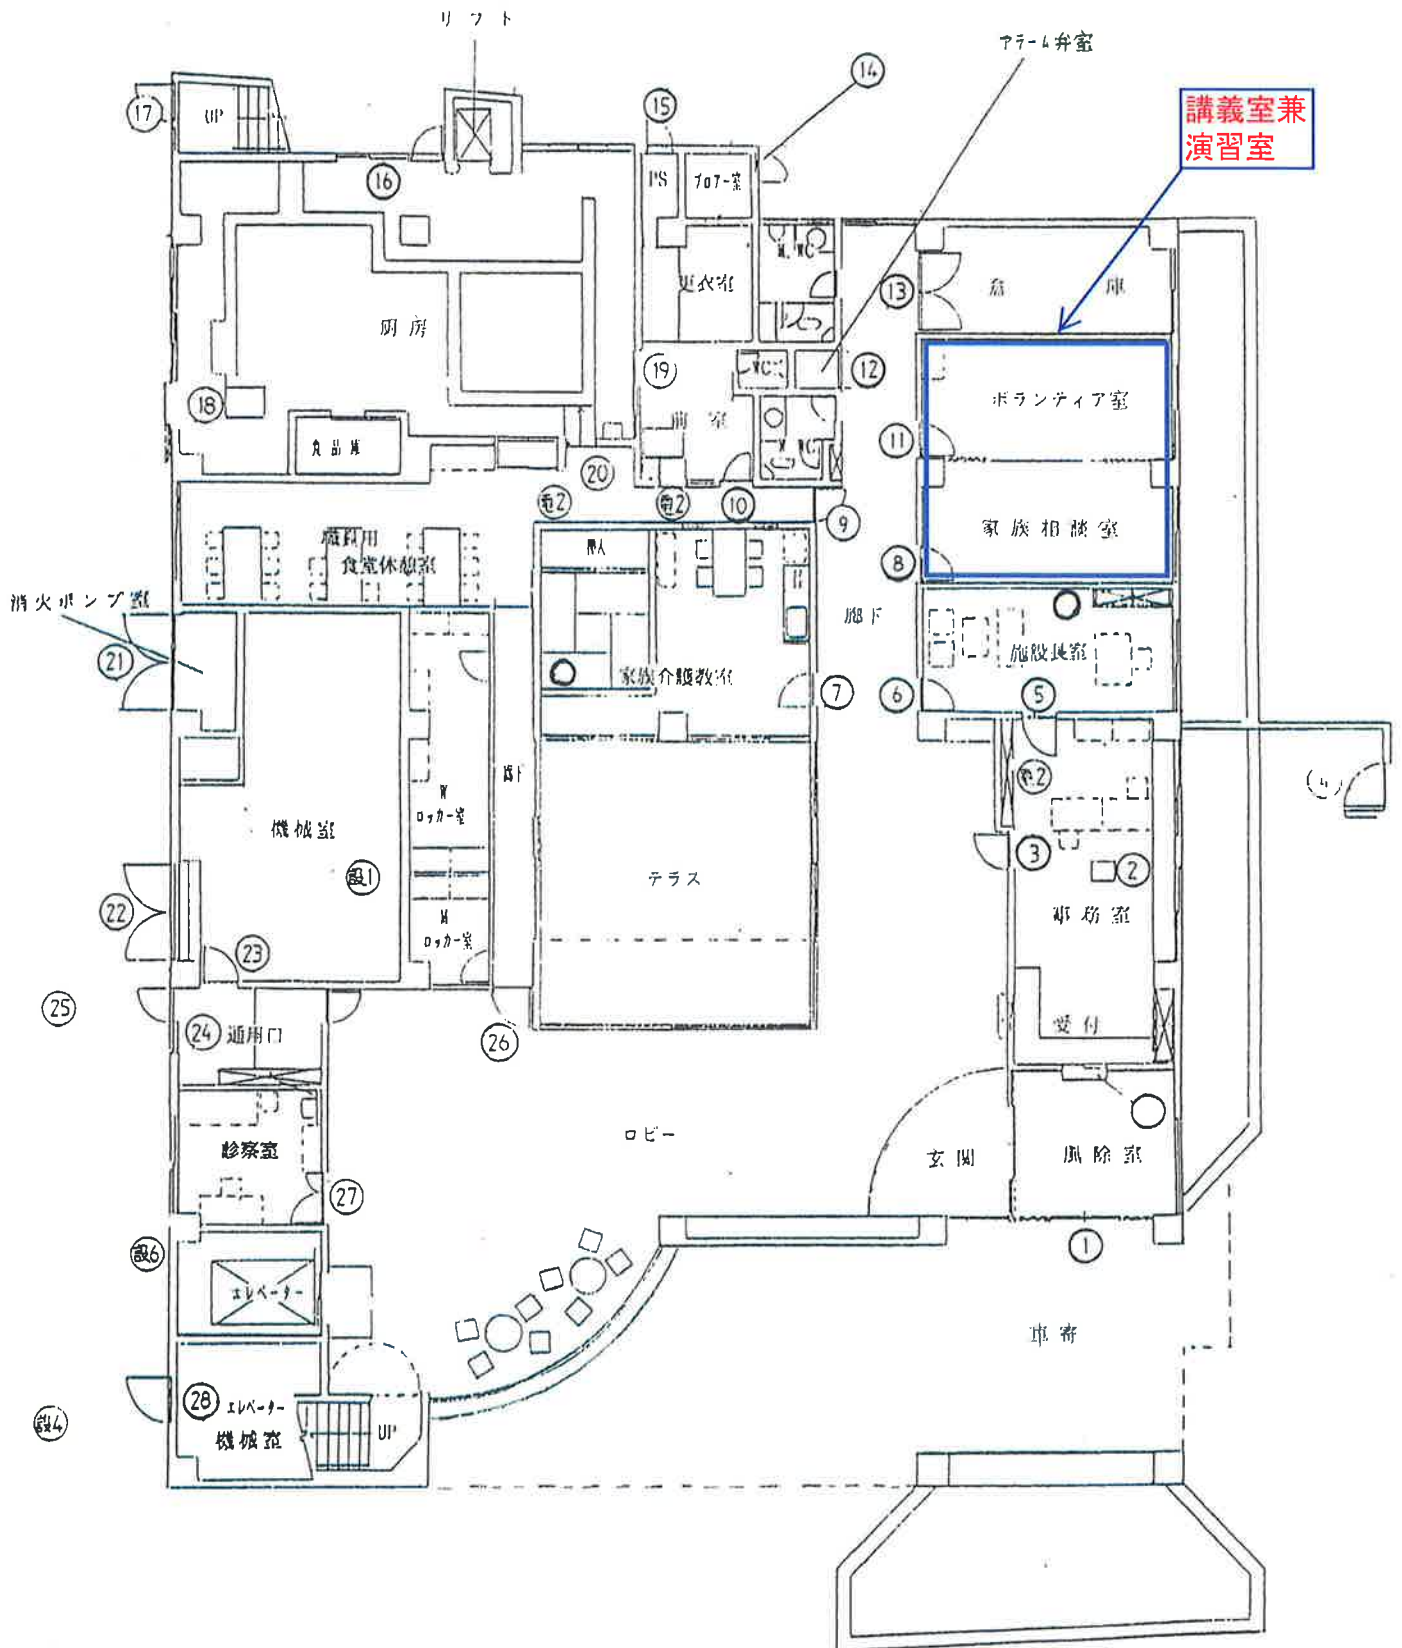

1階平面図

